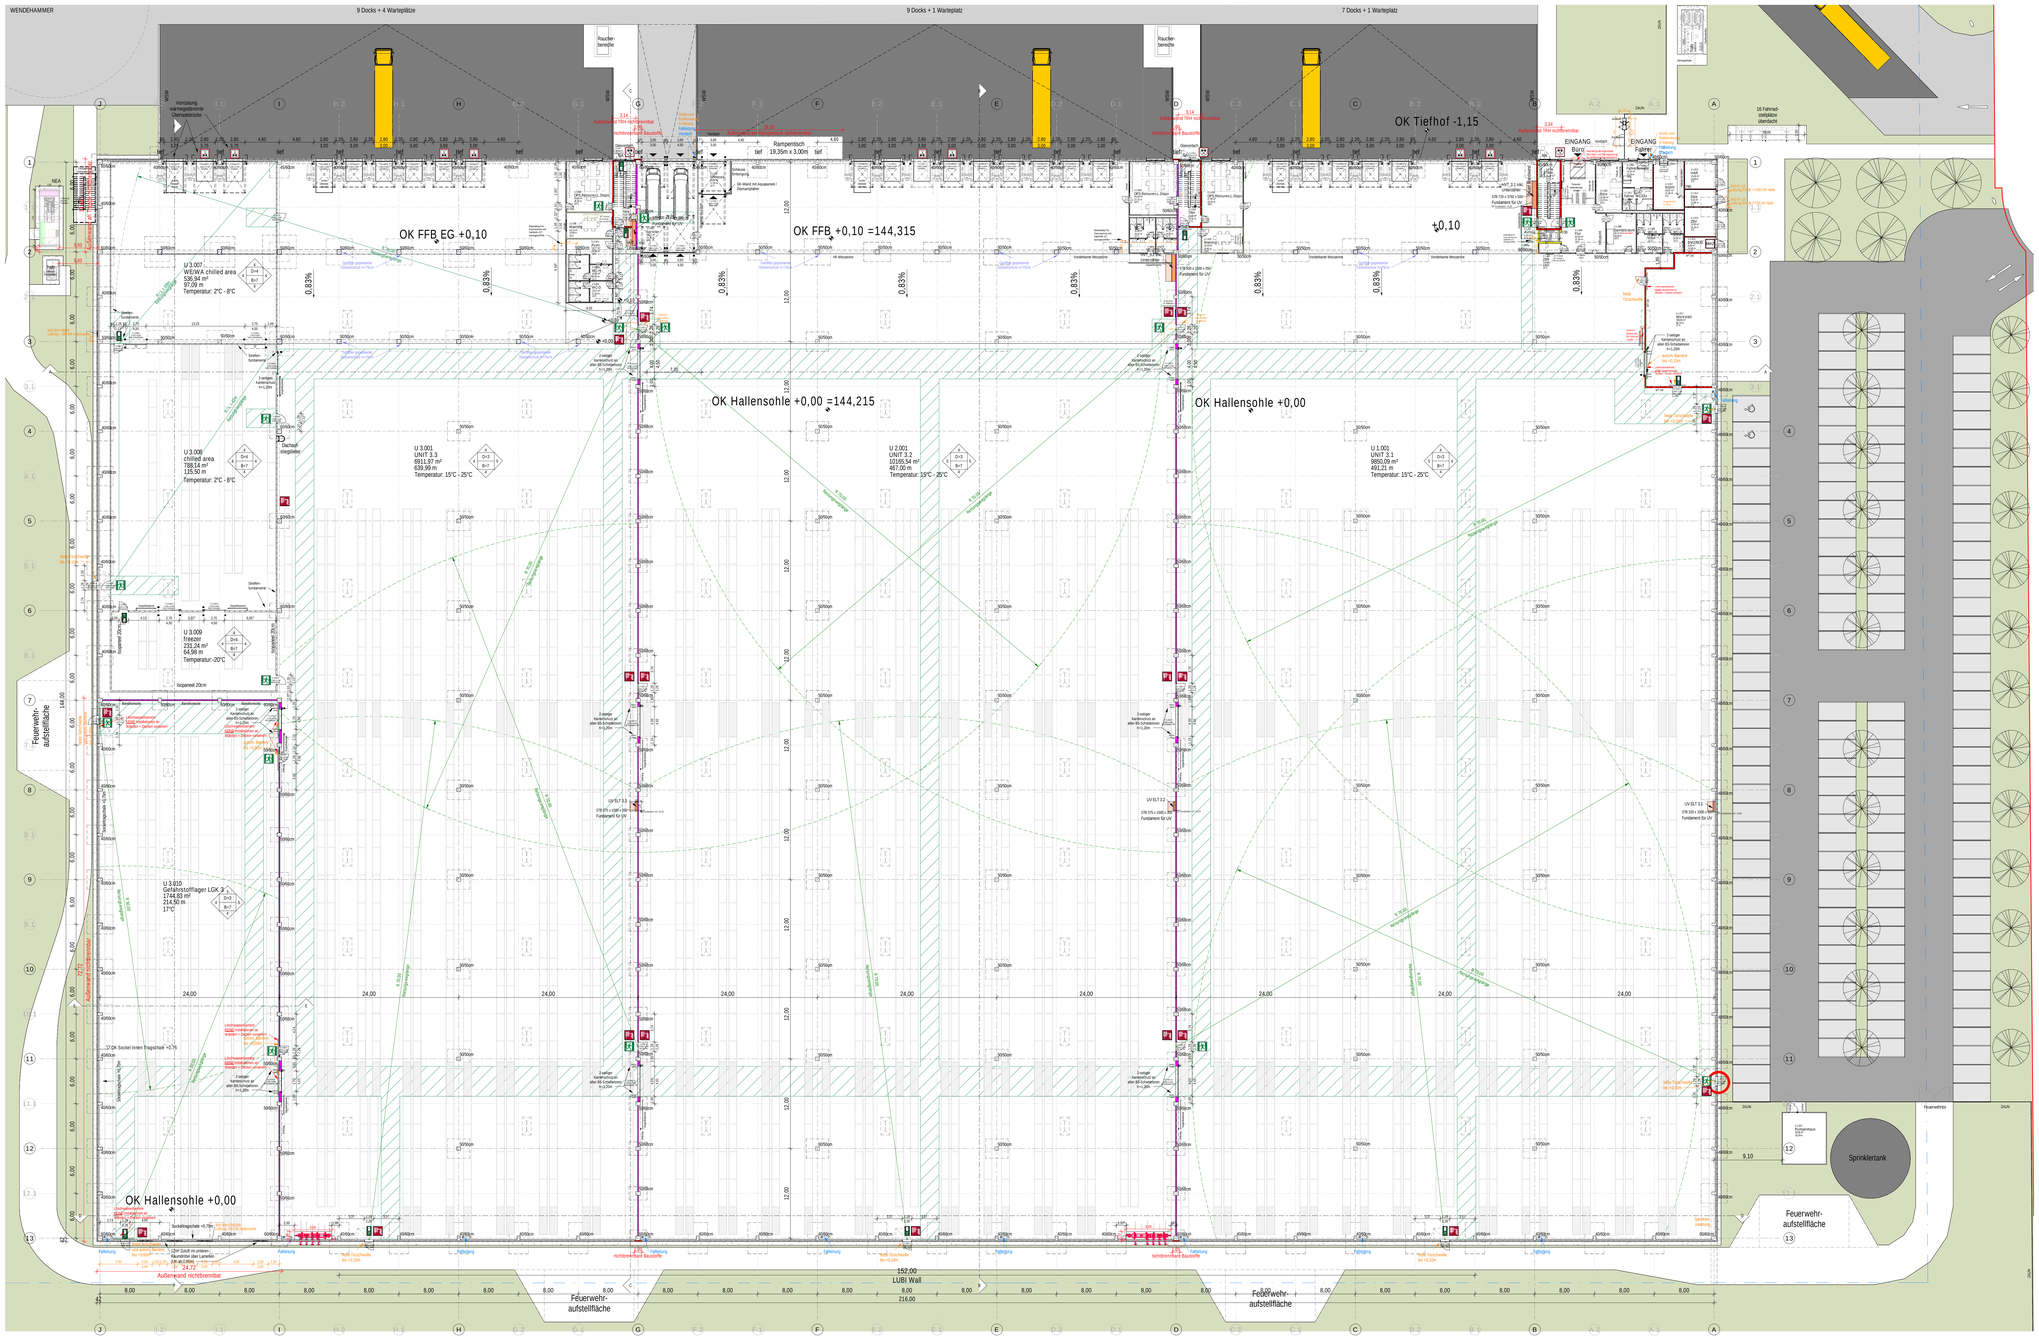

LEGENDE

Symbole / Abkürzungen:

OFB	Fertigfußboden (Grundriss)	BRH	Brüstungshöhe	BD	Bodendurchbruch	TSD	Tür feuerhemmend
RFB	Rohfußboden (Grundriss)	Stg.	Steigung	DD	Deckendurchbruch	TSR	Tür feuerhemmend/rauchdicht
	Fertigbaukante	HP	Hochpunkt	WD	Wanddurchbruch	DS	Deckenstutzung
	Rohbaukante	TP	Tiefpunkt	WS	Wandschlitz	SW	Schlauchwand
	Deckenöffnung / Schacht	RR	Regenfallrohr	REVI	Revisionsöffnung	NA	Notausgang
				DSL	Deckenglasch		

Deckenöffnung / Schacht

Materialien / Wandaufbauten:

BETONFERTIGTEIL
STAHLBETON
BETON, unbewehrt
TROCKENBAU
MAUERWERK
DÄMMUNG WEICH
DÄMMUNG HART
WC-TRENNWAND
SOCKELFERTIGTEIL
ISO-PANEEL / SANDWICHELEMENT mit Unterkonstruktion

Brandschutz:

F30 | F60 | F90 / Bauart Brandwand | Brandwand

Die Darstellung der Brandschutzanforderungen erfolgt durch eine farbliche Hervorhebung im Plan.

Ausbaugualitäten:

Boden
Decke
Boden
Wand

Bodenbeläge:

1 Teppich, Nadelfilz
2 Fliese 30cm60cm
3 Mosaikfliesen 5cm5cm
4 PVC-Boden
5 Linoleum, abriebfüllig
6 staubbindender Anstrich
7 hallensohle, Hartstoffverdichtung

Deckenbeläge:

1 Mineralfaser-Abhangdecke
2 gespachtelt, Dispersionsanstrich
3 Rohdecke mit Dispersionsanstrich
4 Untersicht Trapezblech
5 Abhangdecke Kühlbereich
5 Untersicht Rohdecke

Wandbeläge:

1 Dispersionsanstrich, blendfrei, weiß - ähnlich RAL9010, waschfest
2 Glasfaservlies, Latexanstrich abwaschbar
3 Fliese 30cm30cm, weiß matt - raumhoch
4 Brennpanel Sandwichwand
5 Brandwand
6 GK-Wand mit Aquapaneel
7 Fliese 30cm30cm, weiß matt - hinter Ausguussbecken
8 Systemtrennwand

Externe Referenzen:

Dachtragwerk: 19249_dhl_florstadt_holzbau_2020-11-06.rfc_Stand 06.11.2020

Heizung:

Heizkörper - Höhe von OK FFB 0,15m
Konvektoren - Höhe von OK FFB 0,00m
Wandverstärkungen für Heizkörper / Konvektoren

Planfreigabe:

Dieser Plan ist geprüft und zur Ausführung freigegeben.

Datum, Unterschrift Bauherr (Vertreter)

☐ ohne Anpassungen
☐ mit Anpassungen
☐ nicht freigegeben

Hinweise:

Alle Maße sind vom Ausführenden an der Baustelle vor Ort zu prüfen. Unstimmigkeiten sind der Bauleitung zu melden.

Alle Öffnungsmaße sowie Brüstungshöhen beziehen sich auf die OK Fertigfußboden.

Die genaue Lage und Abmessungen von Durchbrüchen und Kernbohrungen sind aus den Plänen der Gebäudetechnik zu entnehmen.

Alle Durchbrüche in Decken und Wänden sind nach der Installation von den jeweiligen zuständigen Fachfirmen unter Beachtung der jeweiligen Feuerschutzanforderungen des Bauteils gemäß DIN 4102 "Brandverhalten von Baustoffen und Bauteilen" zu schließen. Dies gilt ebenso für die Schallschutzanforderungen.

Außer dieser Zeichnung sind die Ausschreibungen sowie die statischen Berechnungen und Positions- und Bewehrungspläne verbindlich. Ausführungspläne der Fachingenieure sind vom Ausführenden auf Unstimmigkeiten mit dieser Zeichnung zu prüfen. Entsprechende Elektro- und HLS-Pläne sind zu beachten.

Projektname: Neubau einer Logistikhalle

Index	Datum	Änderungen	Verfasser
15	09.04.2021	Putzmitteleanschlüsse verschoben; Teeküchen gem. BH-Freigabe angepasst;Kühlraumtüren und -tore mit Planung abgeglichen	Mitze
16	16.04.2021	Anpassung der NEA; Ergänzung einer Dachaufstiegsleiter in UNIT 3.1	Mitze
17	26.04.2021	Anpassung der TV-Geräte (Eingangsbereich) + BW UNIT 3.1 und 3.2	Mitze
18	12.05.2021	Anpassung der Fundamente der UV+HVT in Unit 3.1	Mitze

A U S F Ü H R U N G S P L A N U N G

Bauherr:

Erste Logistik Entwicklungsgesellschaft MG GmbH
Bernhard Opgp
Fritz-Erler-Str. 5
53113 Bonn

Generalübernehmer:

fabrikon GmbH
Lilienthalstraße 27
34123 Kassel
t. +49 561 89 09 49 0

Bauort:

In der Au 11
61197 Florstadt

Übersichtsplan:

OK FFB = + 0,10m = 144,315m NHN I OK Hallensohle +/- 0,00m = 144,215m NHN

Projektname: Neubau einer Logistikhalle

Planinhalt:	Maßstab:	gezeichnet:	Datum:
Grundriss Erdgeschoss	1:250	Mitze	30/09/20
		geprüft:	Datum:
	Projektnummer: f105	Plandatum: 26/04/21	Planart: GR
		Plannummer: 210	Index: 18

G:\10_Auftrag\f105_DHL_Florstadt\B_Planung\3.2 CAD_Planungsordner\210505_DHL_Florstadt.rvt

Dieses Dokument ist Eigentum der Fabrikon GmbH und darf weder kopiert noch an Dritte weitergegeben werden. Die Verwendung ist ausschließlich zu dem in Auftrag erteilten Zweck gestattet.